
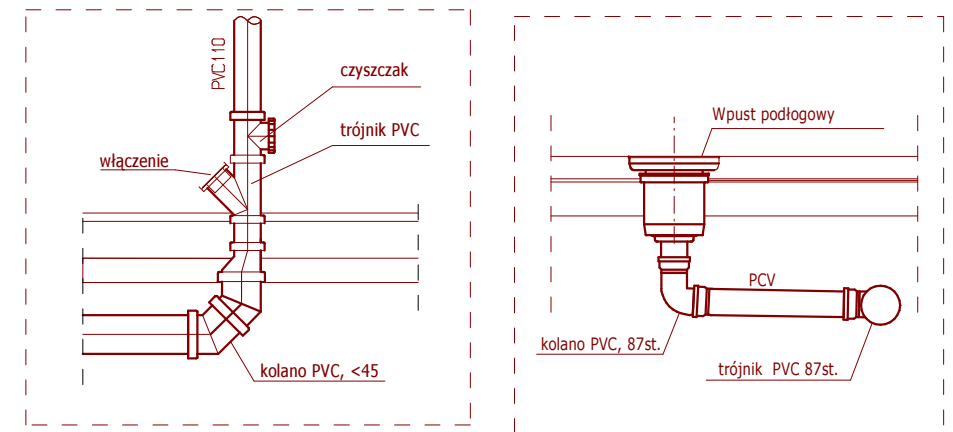


PROJEKT BUDOWLANY MODERNIZACJA ŚWIETLICY WIEJSKIEJ W MIEJSCOWOŚCI DZIELCE ROZWIINIĘCIE KANALIZACJI SANITARNEJ

ISTNIEJĄCE PRZYŁĄCZE DO SZCZELNEGO ZBIORNIKA BEZODPŁYWOWEGO

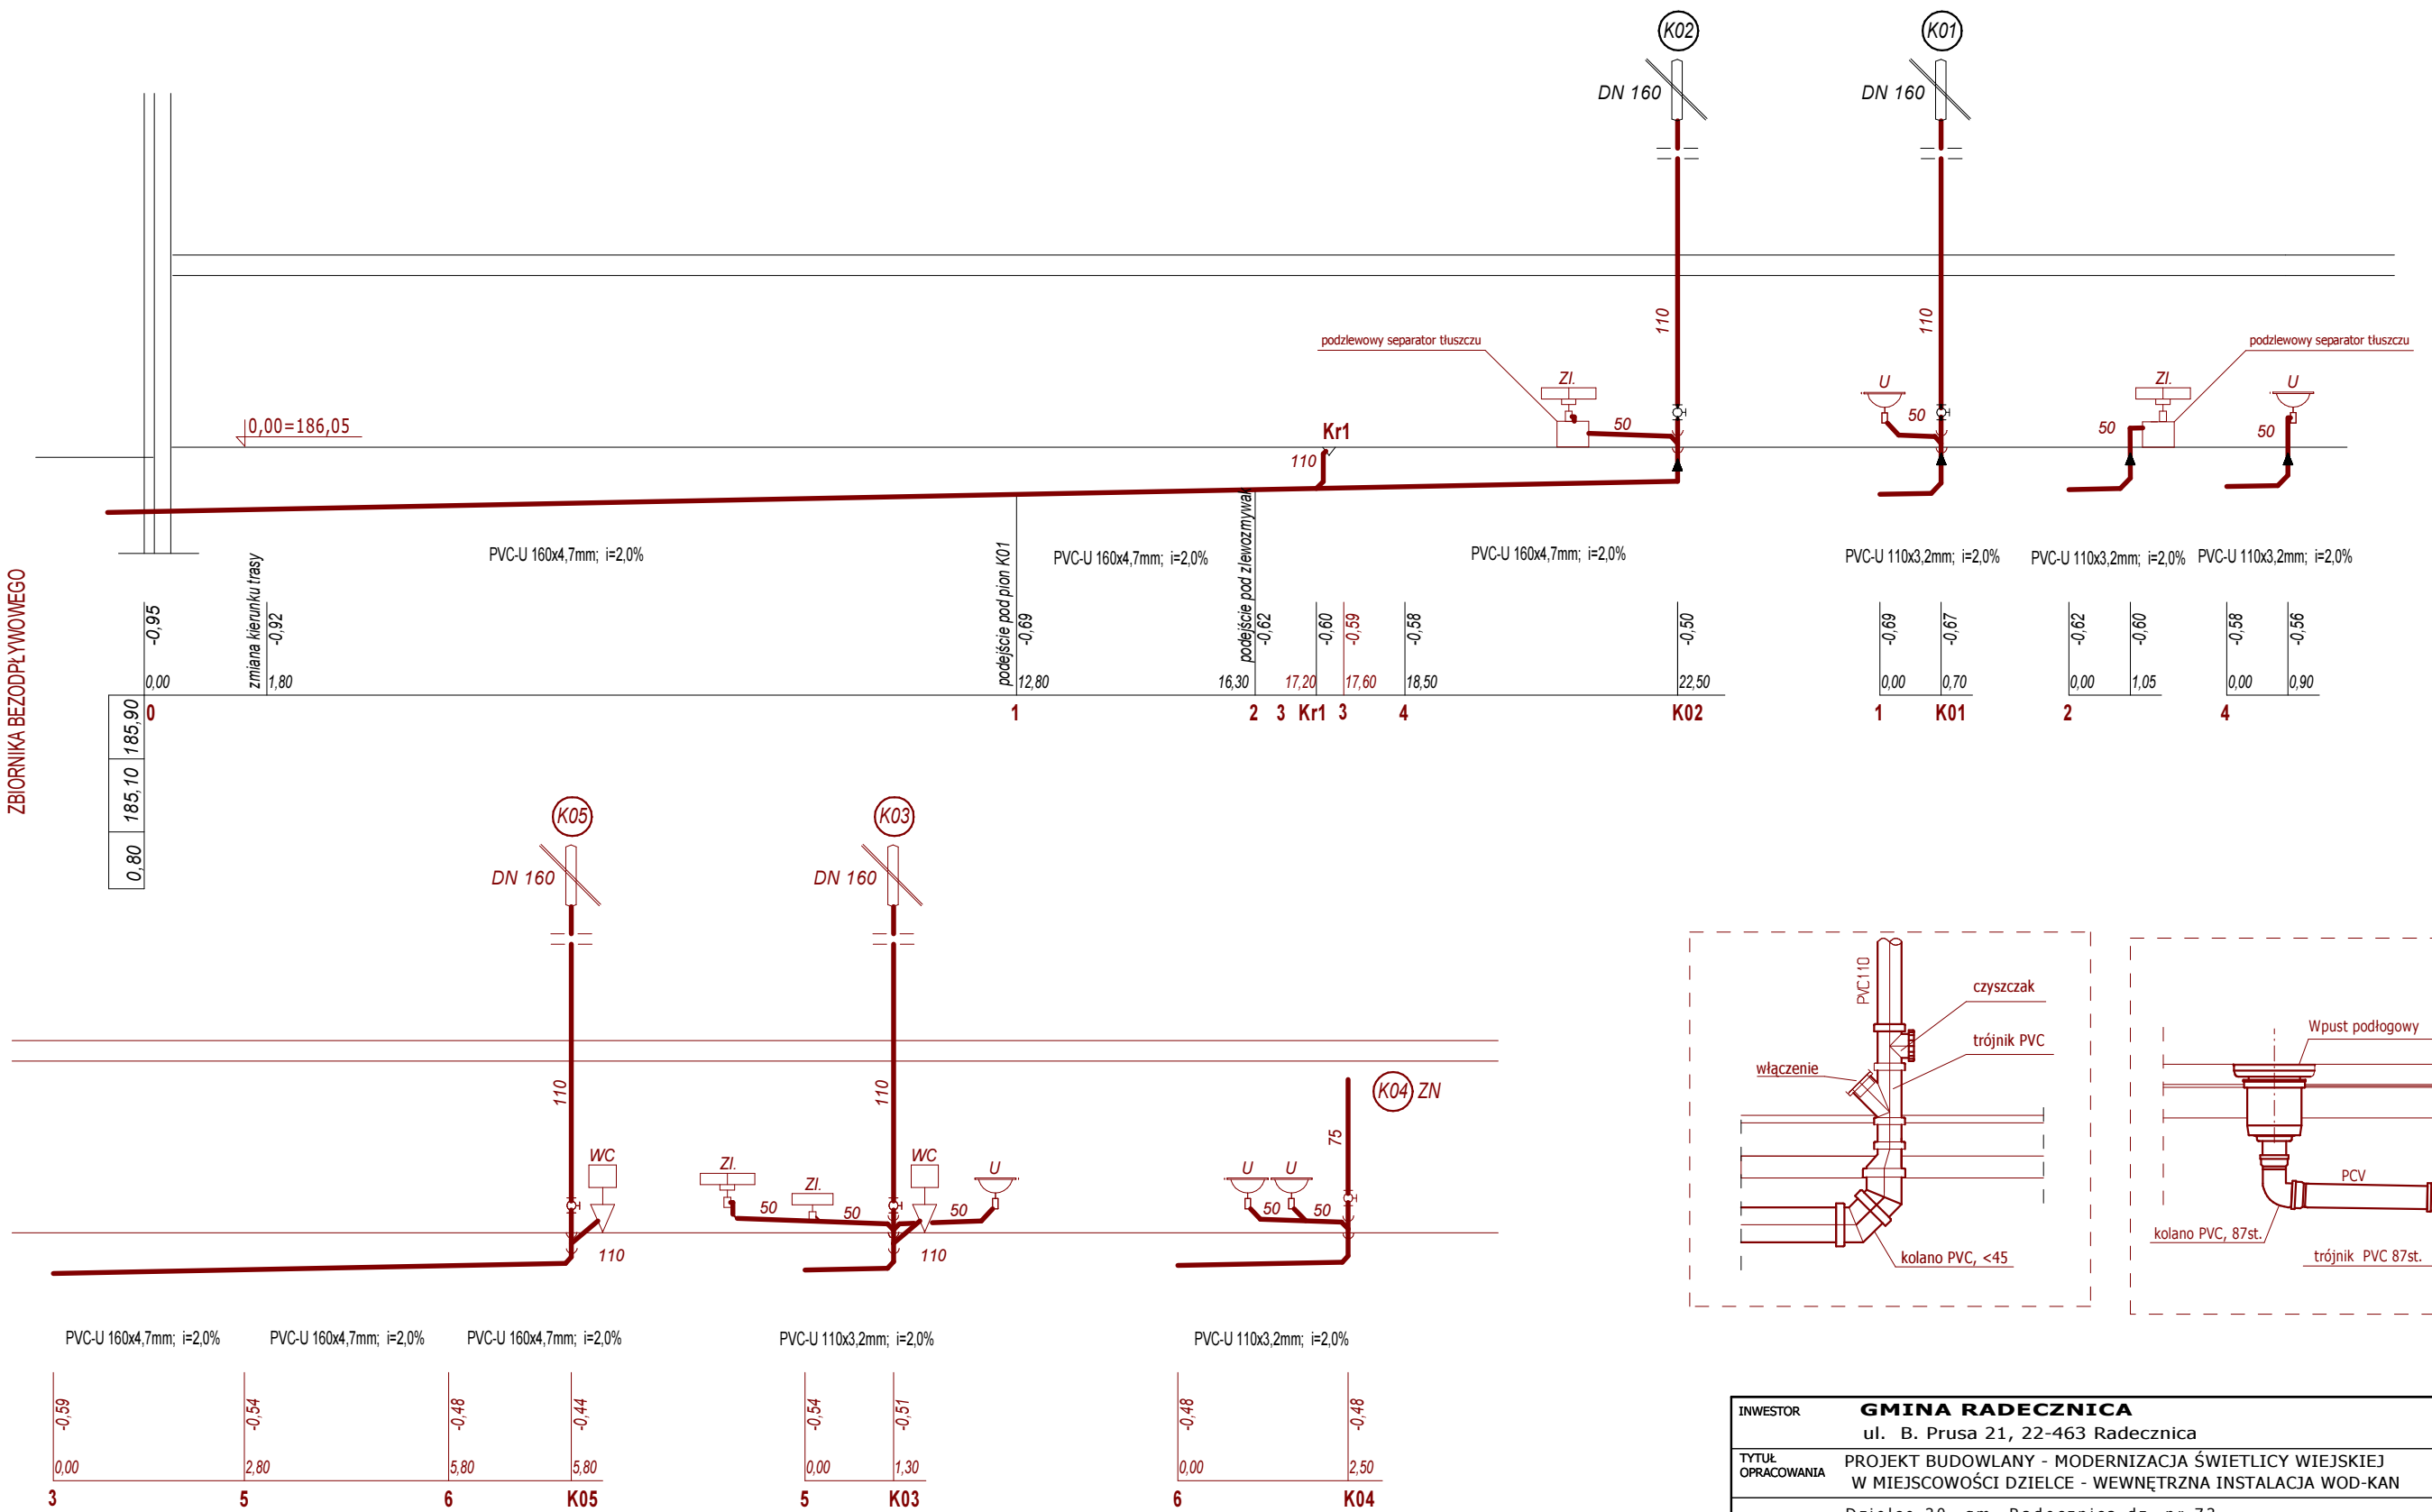

INWESTOR		GMINA RADECZNICA		Nr.umowy
		ul. B. Prusa 21, 22-463 Radecznica		
TYTUŁ OPRACOWANIA		PROJEKT BUDOWLANY - MODERNIZACJA ŚWIETLICY WIEJSKIEJ W MIEJSCOWOŚCI DZIELCE - WEWNĘTRZNA INSTALACJA WOD-KAN		Faza PROJEKT BUDOWLANY
ADRES		Dzielce 30, gm. Radecznica dz. nr 73		Skala:
NAZWA RYSUNKU		ROZWIINIĘCIE KANALIZACJI SANITARNEJ		1 : 100
AUTORZY OPRACOWANIA		Uprawnienia	Podpis	Nr rys
Projektant:	mgr inż. Paweł Gmyz	LUB/0177/PWOS/10		S02
Sprawdził:	inż. Marianna Michałkiewicz	UANB II 7342/68/93		Data:
				maj 2015