


XL3 160 4x24 moduły

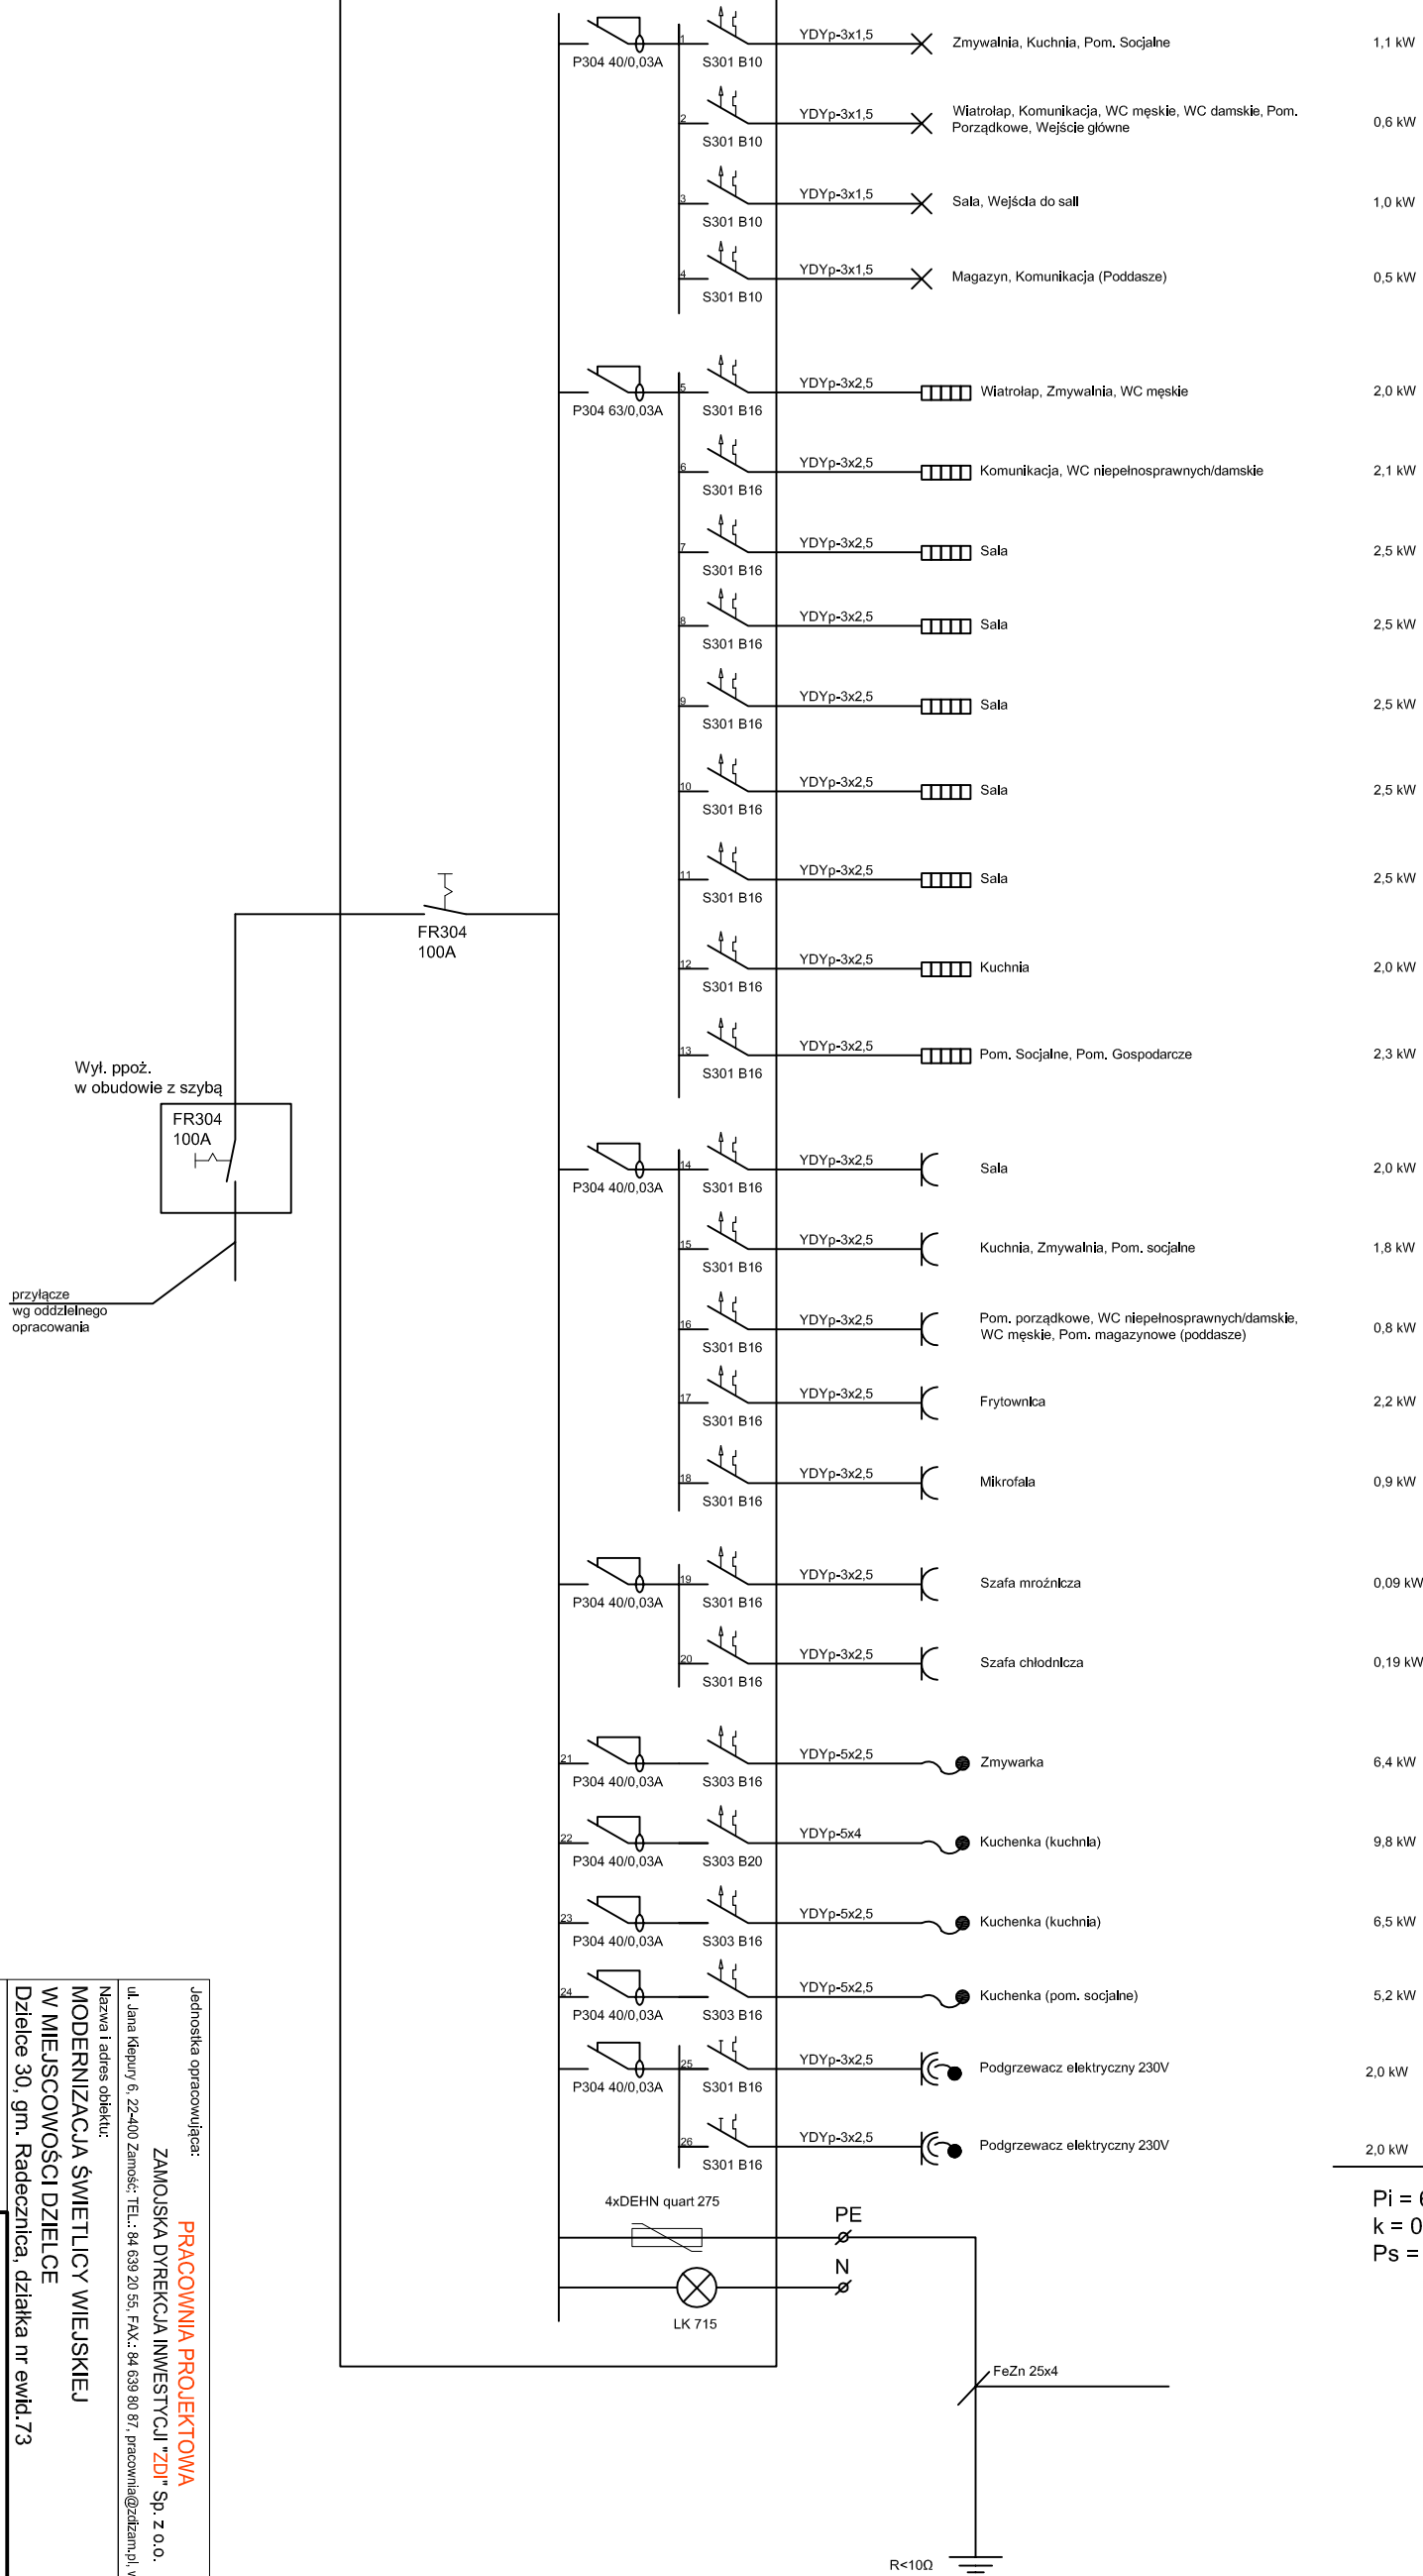

Pi = 64 kW
k = 0,47
Ps = 30 kW

Jednostka opracowująca:		PRACOWNIA PROJEKTOWA	
ZAMOWISKA DYREKCJA INWESTYCJI "ZD" Sp. z o.o.		ul. Jana Kiepury, 6, 22-400 Zamość, TEL.: 84 639 20 55, FAX.: 84 639 80 87, pracownia@zdzam.pl, www.pracownia.zdzam.pl	
Nazwa i adres obiektu:		MODERNIZACJA ŚWIETLICY WIEJSKIEJ W MIEJSCOWOŚCI DZIELCE	
Dzielnice 30, gm. Radezczyca, działka nr ewid. 73		Nr rys.: E.5	
Inwestor:		Stadium: PB	
Gmina Radezczyca		Tytuł rysunku: Schemat ideowy zasilania	
ul. B. Prusa 21		Skala:	
22-463 Radezczyca			
Imię i nazwisko	Nr uprawnień	Branża	Data
PROJEKTANT:	GT-III-8386/3/76	Elektryczna	08-2015
OPRACOWAL:	UANB-II-7342/89/93	Elektryczna	08-2015
Mirosław Sidorowicz			
SPRAWDZIŁ:	LUB/0044/P/OE/14	Elektryczna	08-2015
mgr inż. Michał Budzyski			
Podpis			