


Modernizacja świetlicy wiejskiej  
w miejscowości Dzielce  
**ELEWACJA PÓLNOCNA**  
skala 1:50

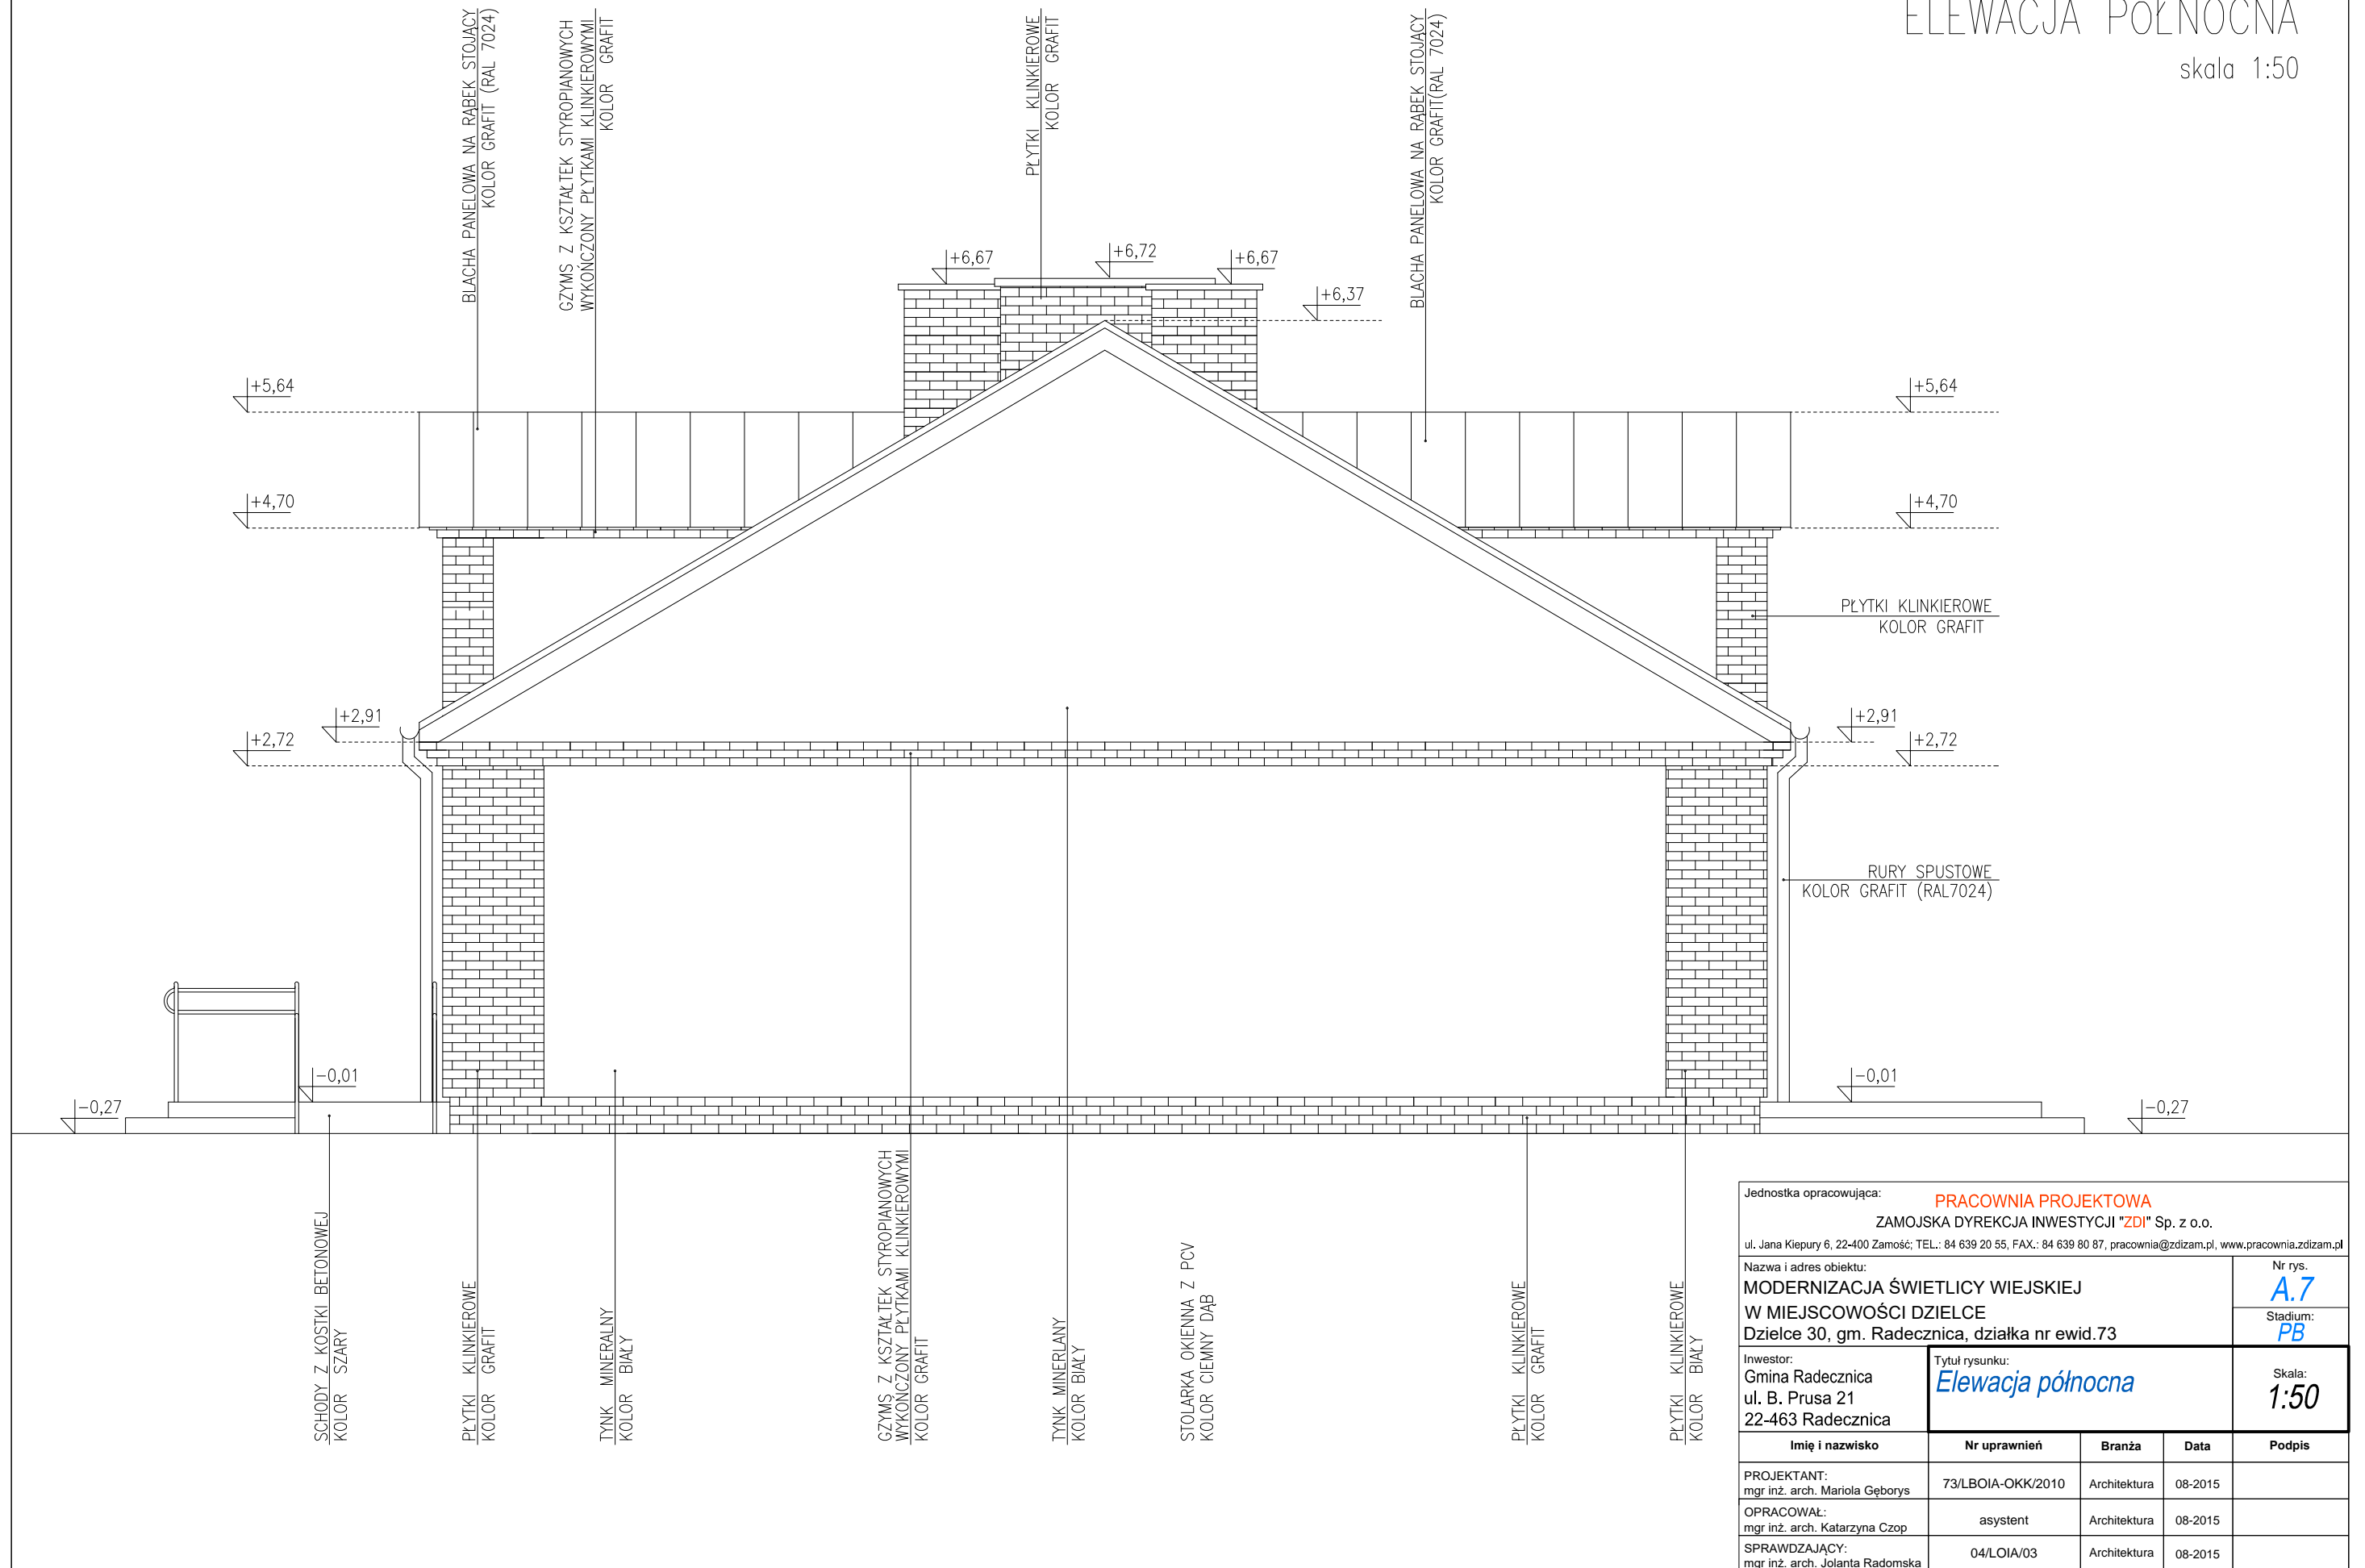

Jednostka opracowująca: <b>PRACOWNIA PROJEKTOWA ZAMOJSKA DYREKCJA INWESTYCJI "ZDI" Sp. z o.o.</b> ul. Jana Kiepury 6, 22-400 Zamość; TEL.: 84 639 20 55, FAX.: 84 639 80 87, pracownia@zdziam.pl, www.pracownia.zdziam.pl				
Nazwa i adres obiektu: <b>MODERNIZACJA ŚWIETLICY WIEJSKIEJ W MIEJSCOWOŚCI DZIELCE Dzielce 30, gm. Radecznica, działka nr ewid.73</b>				Nr rys. <b>A.7</b>
Inwestor: Gmina Radecznica ul. B. Prusa 21 22-463 Radecznica				Stadium: <b>PB</b>
Tytuł rysunku: <i>Elewacja północna</i>		Skala: <b>1:50</b>		
<b>Imię i nazwisko</b>	<b>Nr uprawnień</b>	<b>Branża</b>	<b>Data</b>	<b>Podpis</b>
PROJEKTANT: mgr inż. arch. Mariola Gęborys	73/LBOIA-OKK/2010	Architektura	08-2015	
OPRACOWAŁ: mgr inż. arch. Katarzyna Czop	asystent	Architektura	08-2015	
SPRAWDZAJĄCY: mgr inż. arch. Jolanta Radomska	04/LOIA/03	Architektura	08-2015	