

UWAGA:
 1. KONSTRUKCJA DACHU O PEŁNYM DESKOWANIU WYKONANYM Z DESKI GRUBOŚCI 32MM ORAZ MAX. SZEROKOŚCI 150 MM, ŁĄCZONA NA PIÓRO - WPUST
 2. DREWNO KLASY GL32

■ pracownia: PWN BUDOWNICTWO WALDEMAR ŁACEK
 ul. Gęsia 21/28; 20 - 719 Lublin
 tel. 667 - 917 - 314; fax: 84 - 685 - 82 - 02
 NIP: 918 - 199 - 72 - 71 REGON: 061613838

■ projekt: Budowa amfiteatru wraz z zagospodarowaniem terenu przyległego

■ inwestor: Urząd Gminy Radecznica
 22-463 Radecznica
 działki o nr ewid. 186/3 oraz 187

■ projektant br. arch.: mgr inż. Tomasz Skubik
 upr. nr 121/LBOKK/2014
 w spec. architektonicznej

■ sprawdził br. arch.: mgr inż. Joanna Woszczyńska
 upr. nr 45/PKOKK/2017
 w spec. architektonicznej


■ opracował br. arch.:

■ branża: ■ stadium: pb ■ skala: 1 : 50

■ nazwa rysunku: PRZEKRÓJ POPRZECZNY - CZĘŚĆ NIŻSZA

■ nr rysunku: PB-A-04 ■ rev.: ■ data: 05.2018

Kopiowanie niniejszego rysunku w całości lub jego części jakiegokolwiek techniką oraz udostępnianie osobom trzecim, a w szczególności konkurencji bez pisemnej zgody PWN BUDOWNICTWO Waldemar Łacek jest zabronione.

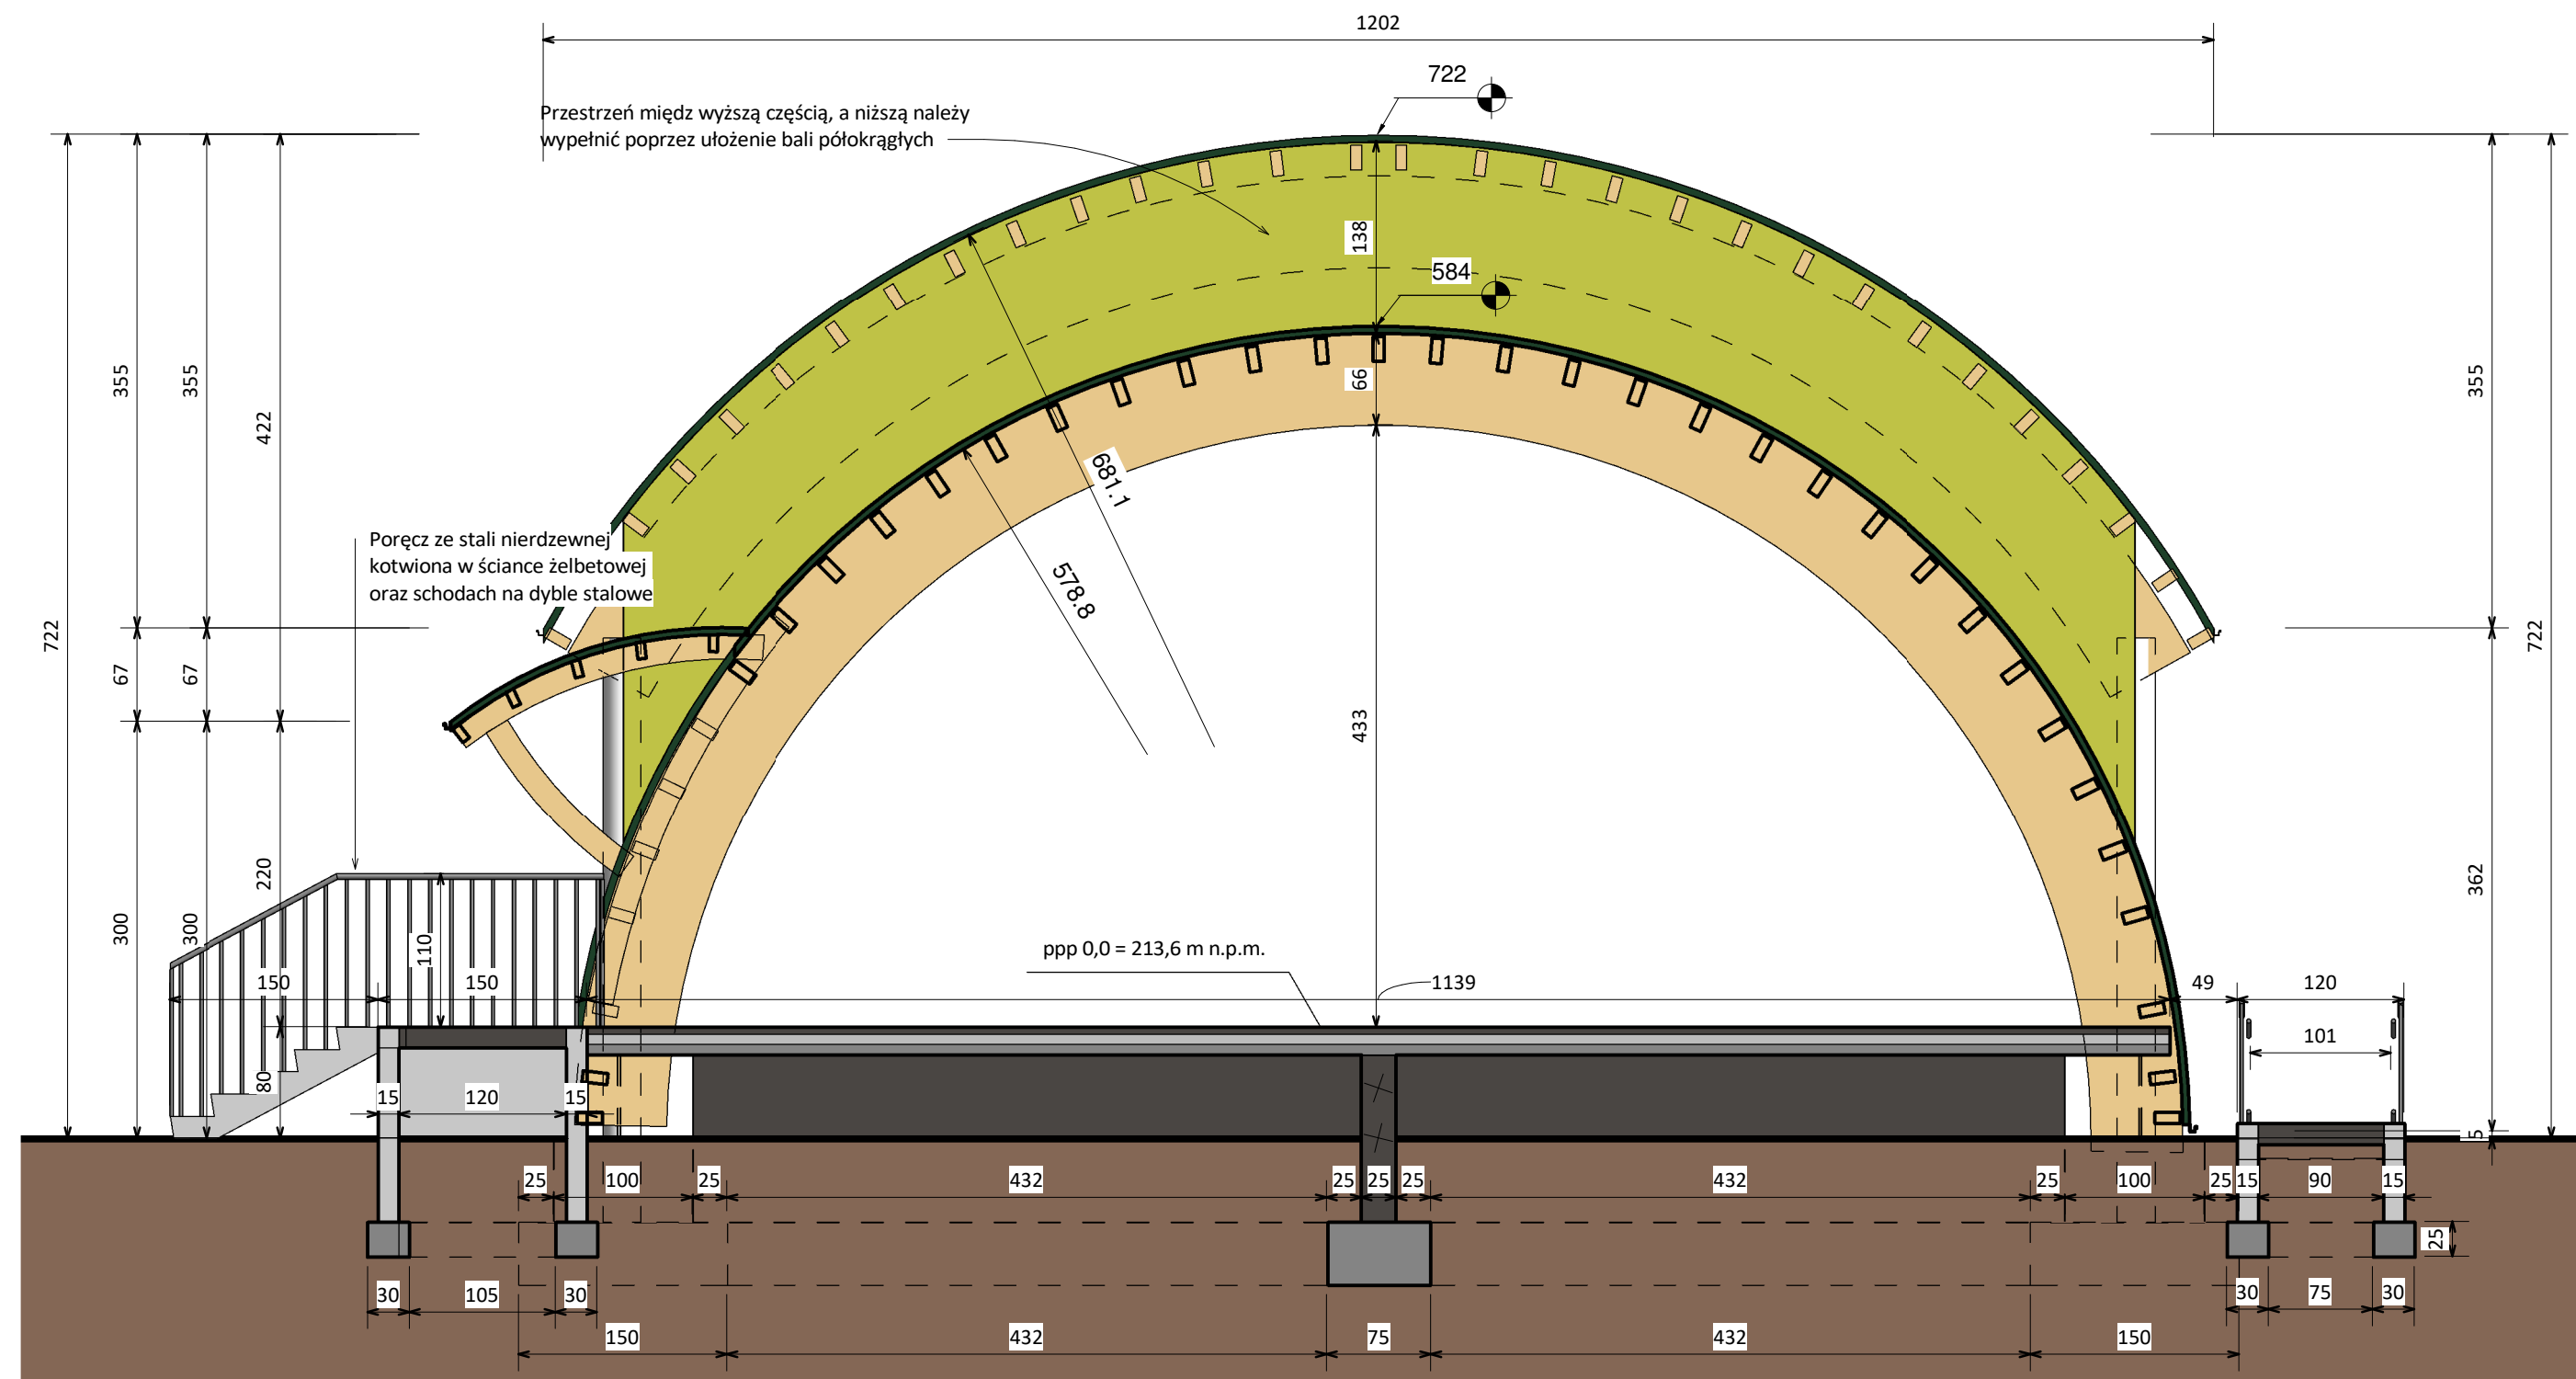

Przekrój poprzeczny - część

1 niższa
 1 : 50