




BUDOWNICTWO

projekty · wykonawstwo · nadzór

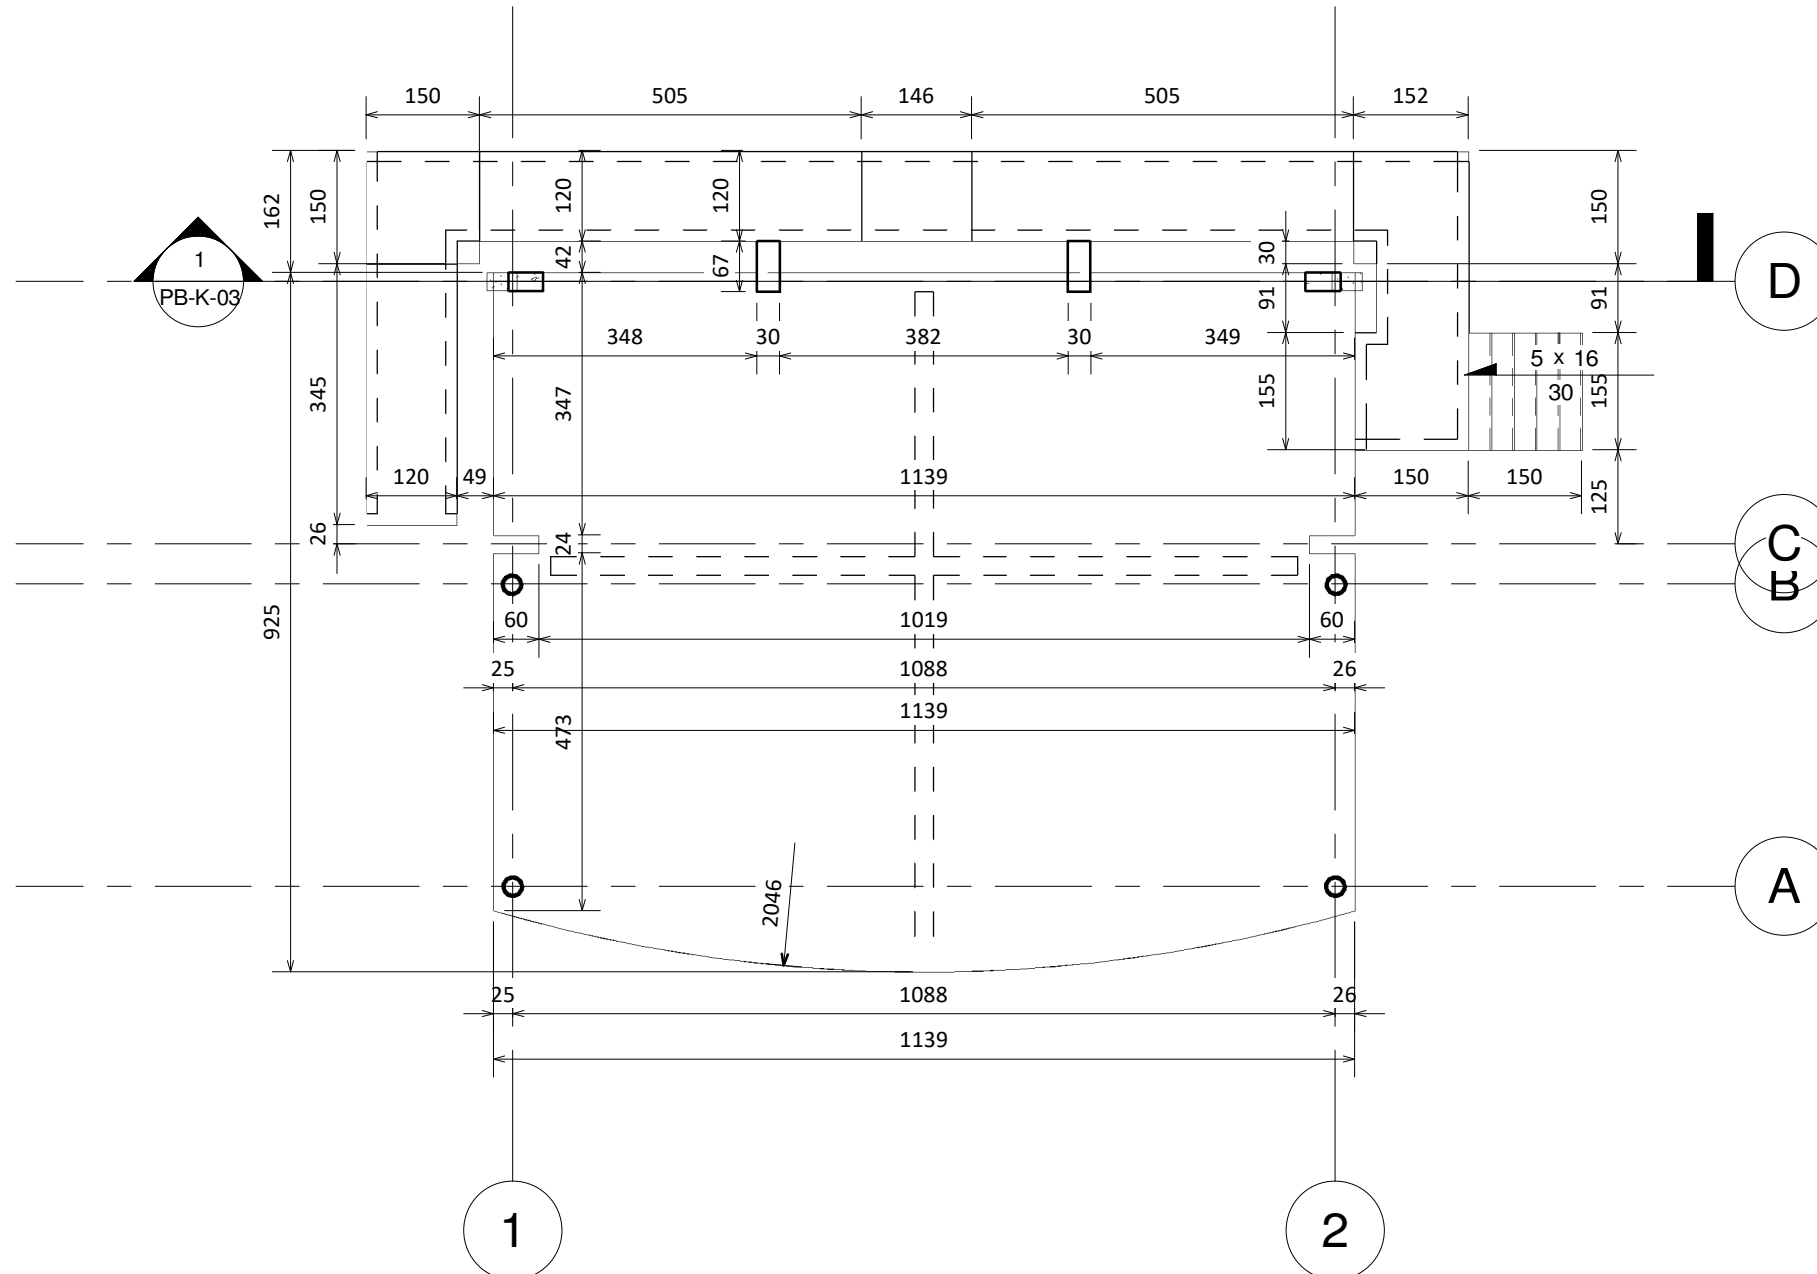

■ pracownia:	PWN BUDOWNICTWO WALDEMAR ŁACEK ul. Gęsia 21/28; 20 - 719 Lublin tel. 667 - 917 - 314; fax: 84 - 685 - 82 - 02 NIP: 918 - 199 - 72 - 71 REGON: 061613838	
■ projekt:	Budowa amfiteatru wraz z zagospodarowaniem terenu przyległego	
■ inwestor:	Gromada Radecznicza 22-463 Radecznicza działki o nr ewid. 186/3 oraz 187	
■ projektant br. konst.:	mgr inż. Waldemar Łacek upr. LUB/0203/POOK/13	
■ sprawdził br. konstr.:	mgr inż. Jolanta Adamczak upr. LUB/0250/PWBKb/15	
■ asystent:		
■ branża:	■ stadium: PB	■ skala: 1 : 100
■ nazwa rysunku: Rzut podestu sceny		
■ nr rysunku: PB-K-02	■ rev.:	■ data: 05.2018

Kopiowanie niniejszego rysunku w całości lub jego części jakkolwiek techniką oraz udostępnianie osobom trzecim, a w szczególności konkurencji bez pisemnej zgody PWN BUDOWNICTWO Waldemar Łacek jest zabronione.