Poświadcza się, że niniejszy dokument został opracowany w wyniku prac geodezyjnych i kartograficznych, których rezultaty zawiera operat techniczny przekazany do ewidencji materiałów państwowego zasobu geodezyjnego i kartograficznego POWIATOWEGO OŚRODKA DOKUMENTACJI GEODEZYJNEJ I KARTOGRAFICZNEJ W ZAMOŚCIU
Identyfikator zgłoszenia roboty geodezyjnej: 6640.646.2024
Data przekazania operatu technicznego do ewidencji materiałów zasobu: 09.04.2024r.
Identyfikator ewidencyjny: P.0620.2024.919
Imię, nazwisko i podpis osoby przekazującej operat:
GEODETA
mgr inż. Jarosław Śmiech

Poświadcza się, że niniejszy dokument został opracowany w wyniku prac geodezyjnych i kartograficznych, których rezultaty zawiera operat techniczny przekazany do ewidencji materiałów państwowego zasobu geodezyjnego i kartograficznego POWIATOWEGO OŚRODKA DOKUMENTACJI GEODEZYJNEJ I KARTOGRAFICZNEJ W ZAMOŚCIU
Identyfikator zgłoszenia roboty geodezyjnej: 6640.646.2024
Data przekazania operatu technicznego do ewidencji materiałów zasobu: 09.04.2024r.
Identyfikator ewidencyjny: P.0620.2024.919
Imię, nazwisko i podpis osoby przekazującej operat:
GEODETA
mgr inż. Jarosław Śmiech

MAPA DO CELÓW PROJEKTOWYCH
działka nr 836; 838
Obręb: 062008_2.0018 Zaporze
Jedn. ewid: 062008_2 Radecznica
Pow. 0620 zamojski,
Woj. 06 lubelskie
skala 1: 500

Mapę niniejszą sporządził na podstawie mapy zasadniczej sekcja 8.141.10.24.1.1 8.141.10.21.2.2 oraz nowym pomiarem uzupełnił geodeta mgr inż. Adam Korylak upr. 10056 Układ współrzędnych – PL-2000 strefa 8 Układ wysokościowy – Kronsztadt uzupełniony powiązaniem w Mieście PL-EVRF2007-N. GKN 6640.646.2024 Aktualna na dzień 2024-03-28

UWAGA: *Wykonanie niniejszej mapy nie było poprzedzone ustaleniami dotyczącymi ewentualnych ekwiwalencji gruntowych, obciążających grunty położone w granicach projektowanej inwestycji.*

GEODETA
mgr inż. Adam Korylak
Uprawnienia Zawodowe Nr 10056

Aktualna na dzień 2024-03-2

UWAGA: *Wykonan ustalenia gruntowy projektow*

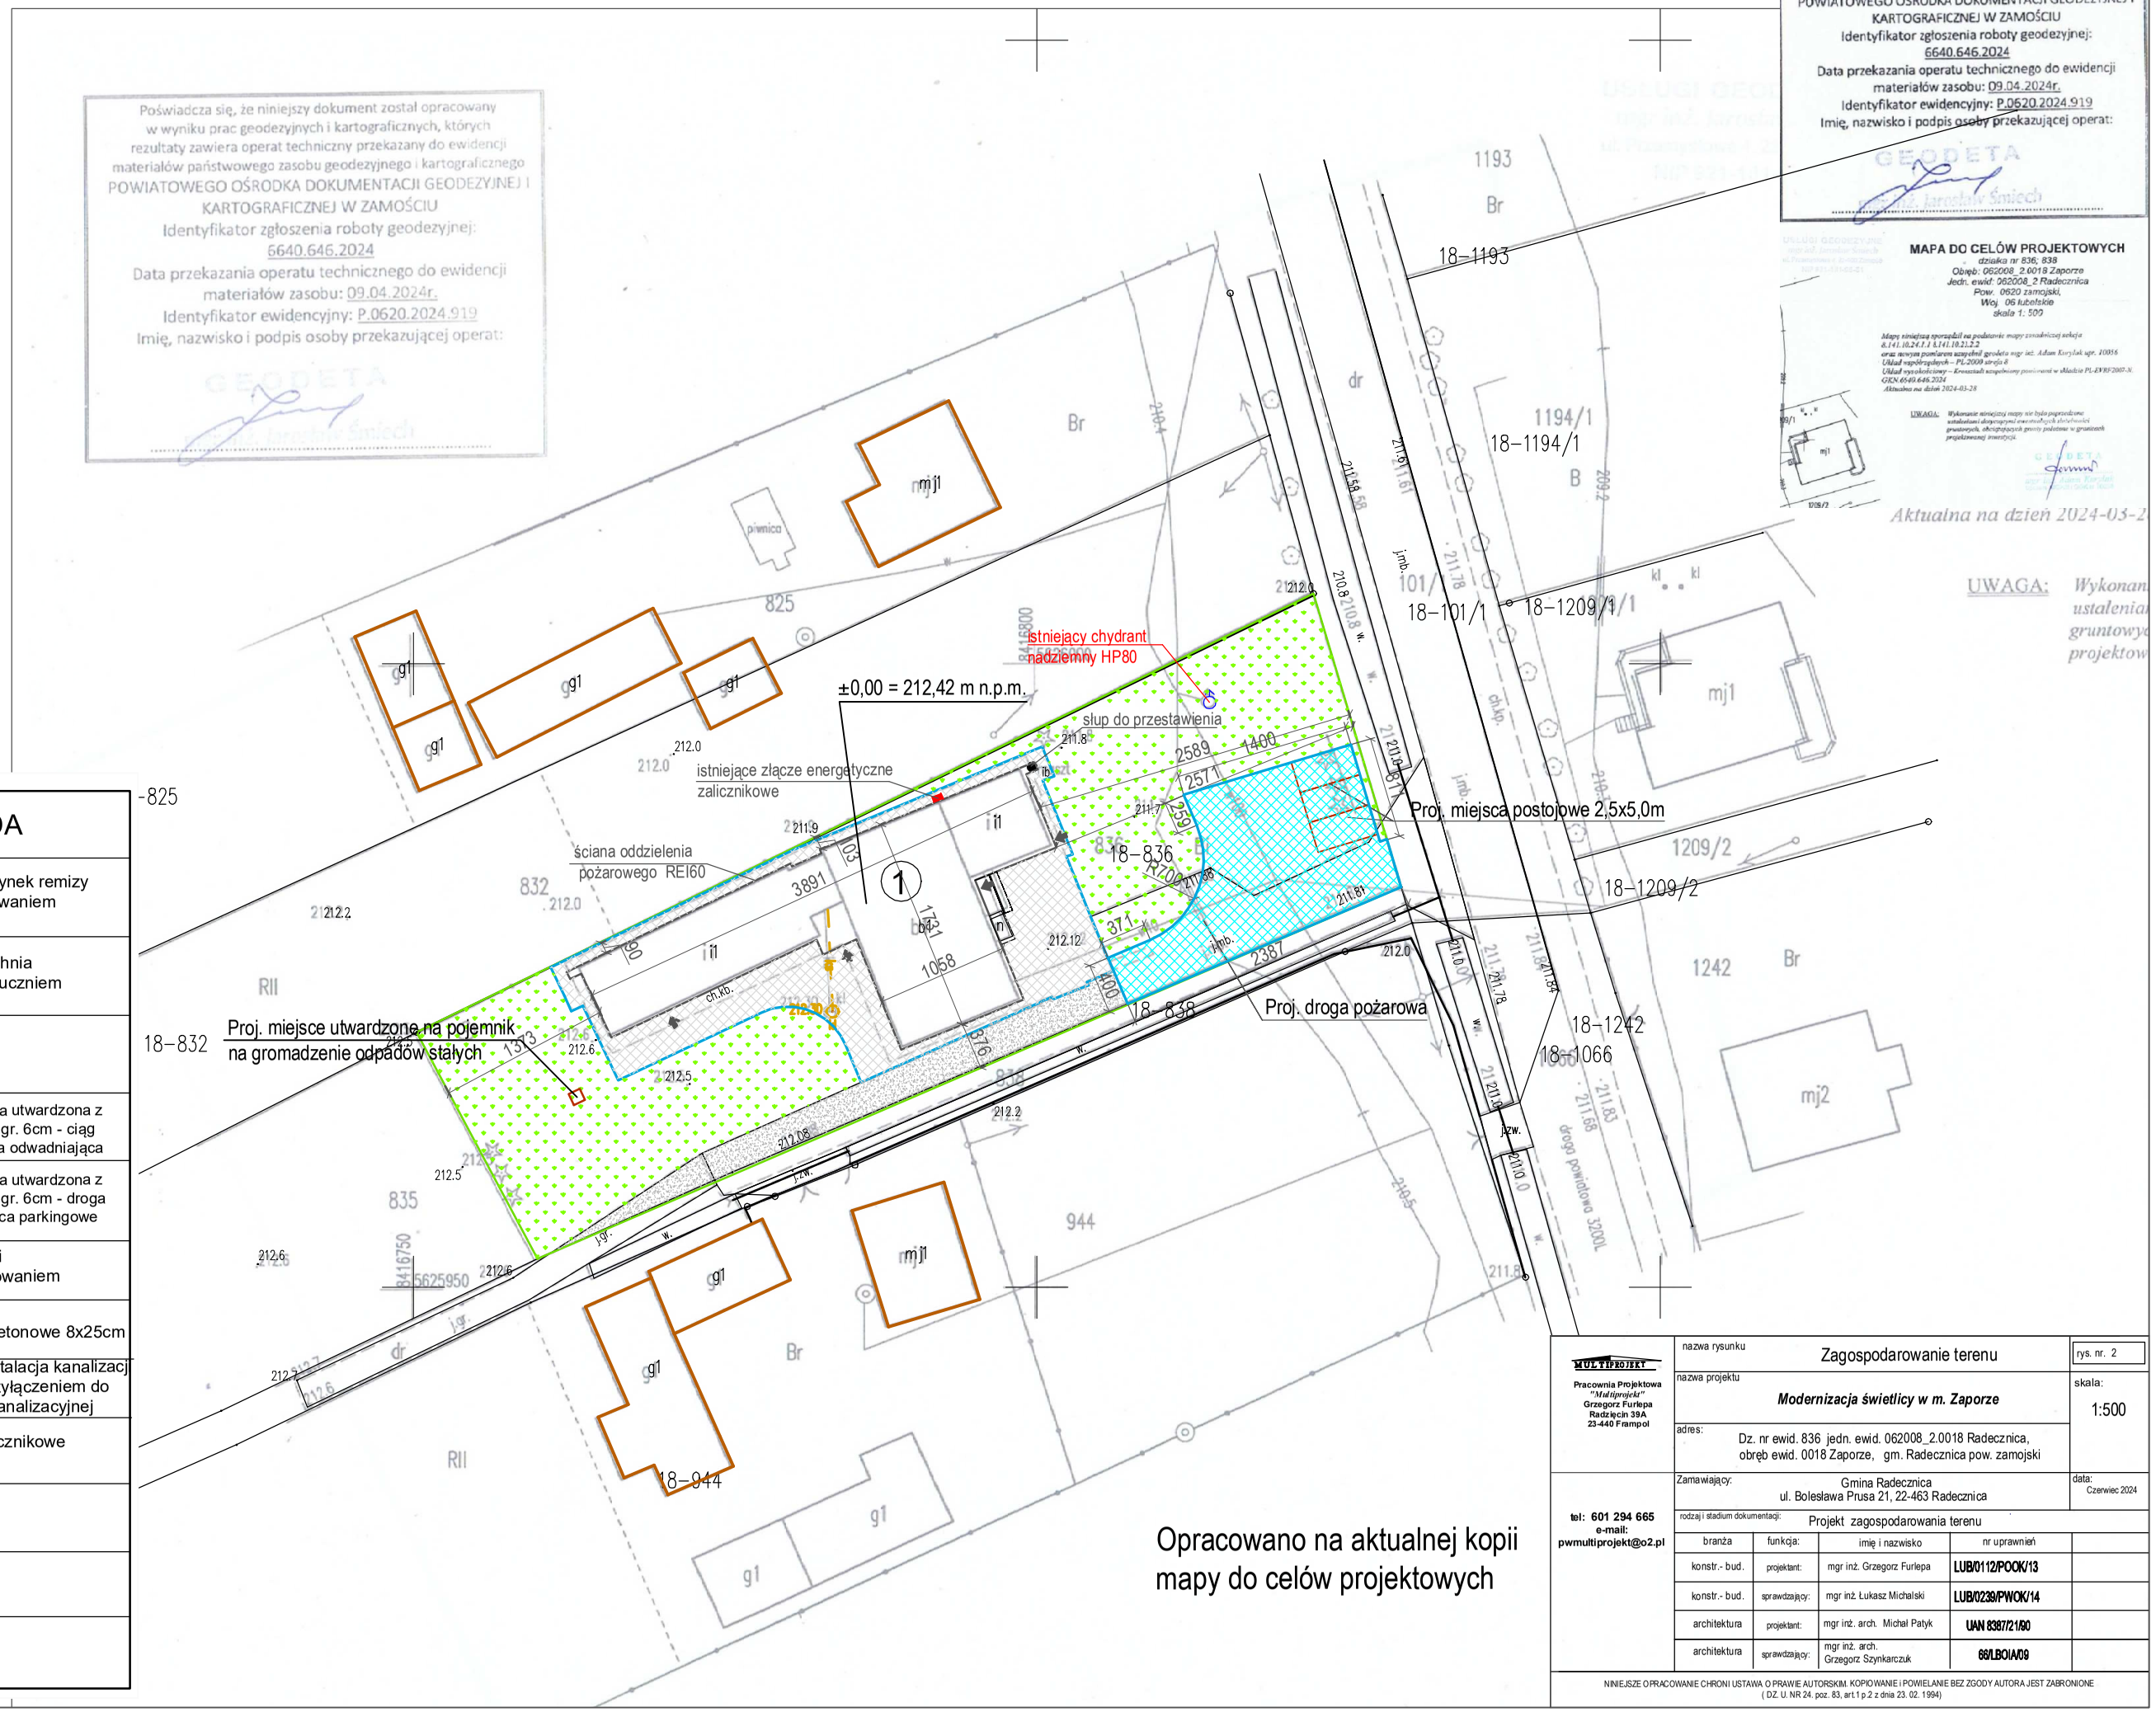

LEGENDA

1	Istniejący budynek remizy objęty opracowaniem
	istn. powierzchnia utwardzona tłuczniem
	teren zielony
	proj. nawierzchnia utwardzona z kostki betonowej gr. 6cm - ciąg pieszych i opaska odwadniająca
	proj. nawierzchnia utwardzona z kostki betonowej gr. 6cm - droga pożarowa i miejsca parkingowe
	granica działki objętej opracowaniem
	proj. obrzeże betonowe 8x25cm
	zewnętrzna instalacja kanalizacji sanitarnej z przyłączeniem do gminnej sieci kanalizacyjnej
	istn .złącze licznikowe

Opracowano na aktualnej kopii mapy do celów projektowych

MULTIPROJEKT
Pracownia Projektowa "Multiprojekt"
Grzegorz Furlepa
Radzięcin 39A
23-440 Frampol

tel: 601 294 665
e-mail: pwmultiprojekt@o2.pl

nazwa rysunku	Zagospodarowanie terenu		rys. nr. 2
nazwa projektu	*Modernizacja świetlicy w m. Zaporze*		skala: 1:500
adres:	Dz. nr ewid. 836 jedn. ewid. 062008_2.0018 Radecznica, obręb ewid. 0018 Zaporze, gm. Radecznica pow. zamojski		
Zamawiający:	Gmina Radecznica ul. Bolesława Prusa 21, 22-463 Radecznica		data: Czerwiec 2024
rodzaj i stadium dokumentacji:	Projekt zagospodarowania terenu		

branża	funkcja:	imię i nazwisko	nr uprawnień
konstr.- bud.	projektant:	mgr inż. Grzegorz Furlepa	LUB/0112/POOK/13
konstr.- bud.	sprawdzający:	mgr inż. Łukasz Michalski	LUB/0239/PWOK/14
architektura	projektant:	mgr inż. arch. Michał Patyk	UAN 8387/21/90
architektura	sprawdzający:	mgr inż. arch. Grzegorz Szynkarczuk	66/LBOIA/09

NINIEJSZE OPRACOWANIE CHRONI USTAWA O PRAWIE AUTORSKIM. KOPIOWANIE I POWIELANIE BEZ ZGODY AUTORA JEST ZABRONIONE (DZ. U. NR 24. poz. 83, art.1 p.2 z dnia 23. 02. 1994)