


BLACHA
DESKI
KROKWIE

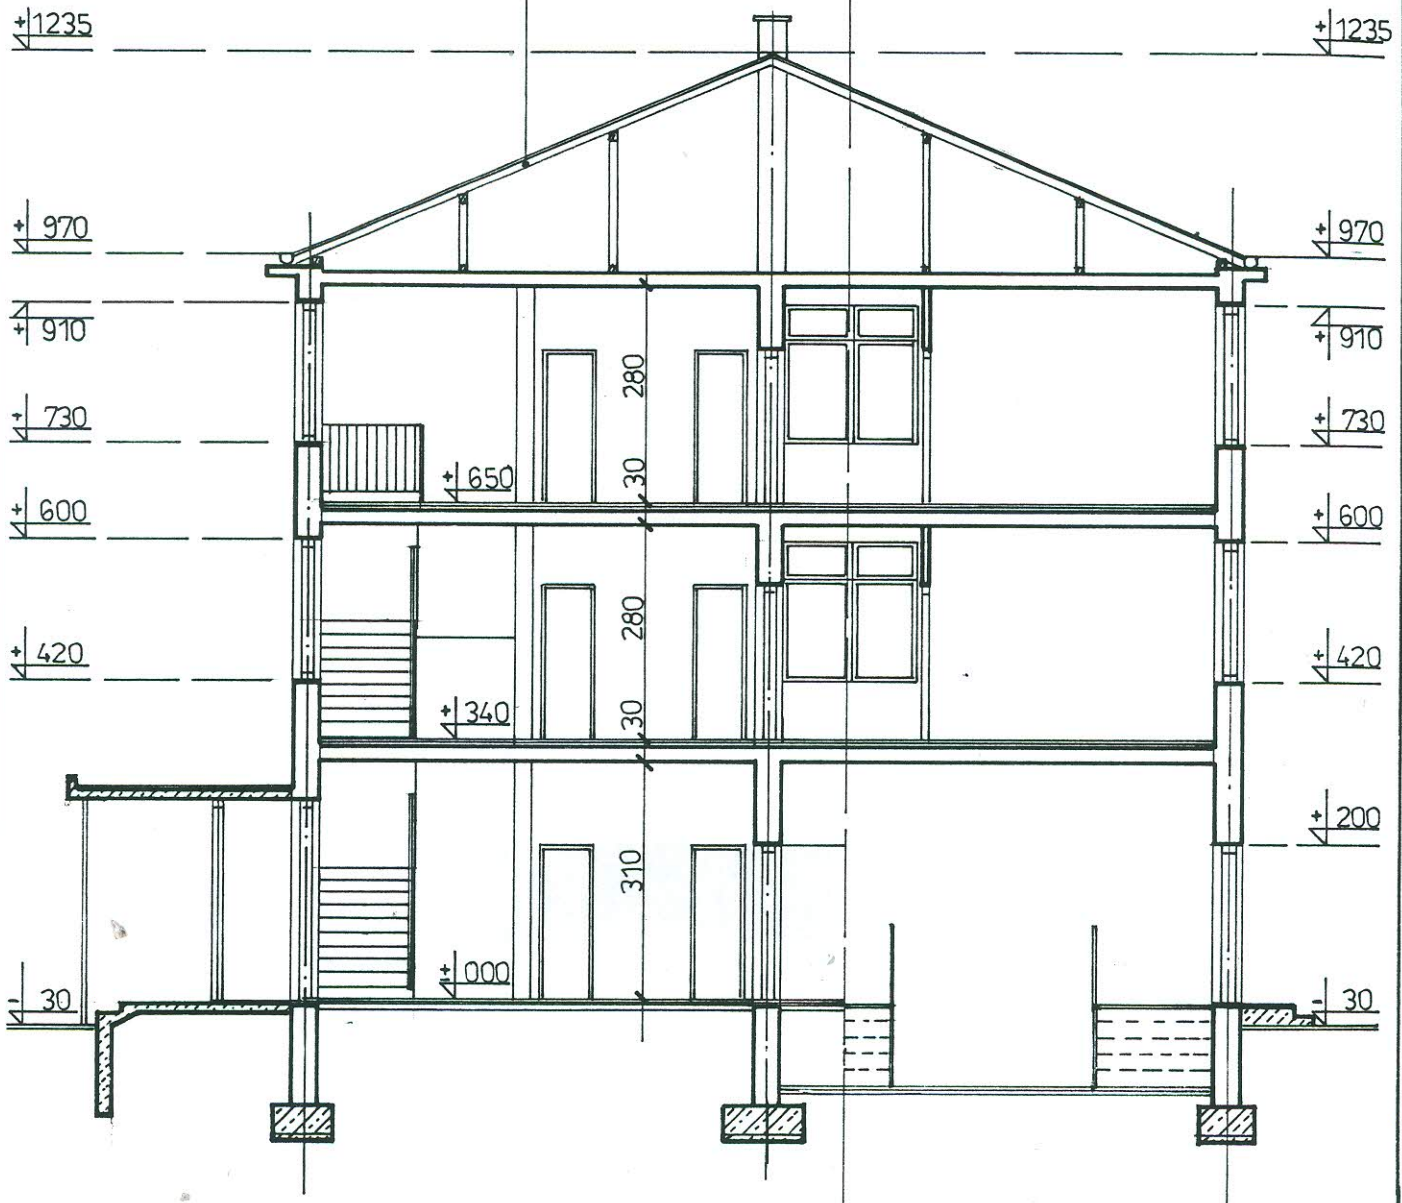

ZAMOJSKA DYREKCJA INWESTYCJI
 „ZDI” Spółka z o.o. w Zamościu
 ul. Kilińskiego 83
 PRACOWNIA PROJEKTOWA
 tel. 639-20-55, fax 639-80-87

mgr inż. arch. Tadeusz Howorus
 upr. bud. Nr ANB 313/1/32/82

URZĄD GMINY W RADECNICY

ADAPTACJA BUD. ADMINISTR.
 NA BUD. SZKOLNY

SKALA 1:100

PRZEKRÓJ A-A

RYŚ. NR 7

mgr inż. arch. T. HOWORUS INWENT.

ARCH. 99.05