

**UCHWAŁA NR XXVIII.238.2026
RADY GMINY RADECZNICA**

z dnia 10 września 2026 r.

w sprawie zaliczenia drogi do kategorii dróg gminnych

Na podstawie art. 18 ust. 2 pkt 15 ustawy z dnia 8 marca 1990 roku – o samorządzie gminnym (Dz.U. z 2026 r. poz. 662 ze zm.) i art. 7 ust. 2 ustawy z dnia 21 marca 1985 r. – o drogach publicznych (Dz. U. z 2025 r. poz. 889 ze zm.) po uzyskaniu pozytywnej opinii Zarządu Powiatu w Zamościu – Rada Gminy uchwala co następuje:

§ 1. 1. Zalicza się do kategorii dróg gminnych drogę na terenie Gminy Radecznica relacji od skrzyżowania z drogą powiatową nr 2910L Frampol – Radzięcín – Latyczyn do skrzyżowania z drogą gminną nr 116149L o długości 0,838 km położoną na działkach ewidencyjnych nr 7050, 7015, 7018 obręb 0008 Latyczyn, jednostka ewidencyjna Radecznica.


2. Szczegółowe położenie i przebieg drogi o której mowa w ust. 1 przedstawia mapa stanowiąca załącznik do niniejszej uchwały.

§ 2. Wykonanie uchwały powierza się Wójtowi Gminy Radecznica.

§ 3. Uchwała wchodzi w życie po upływie 14 dni od dnia ogłoszenia w Dzienniku Urzędowym Województwa Lubelskiego.

Przewodniczący Rady Gminy

Marcin Zymon

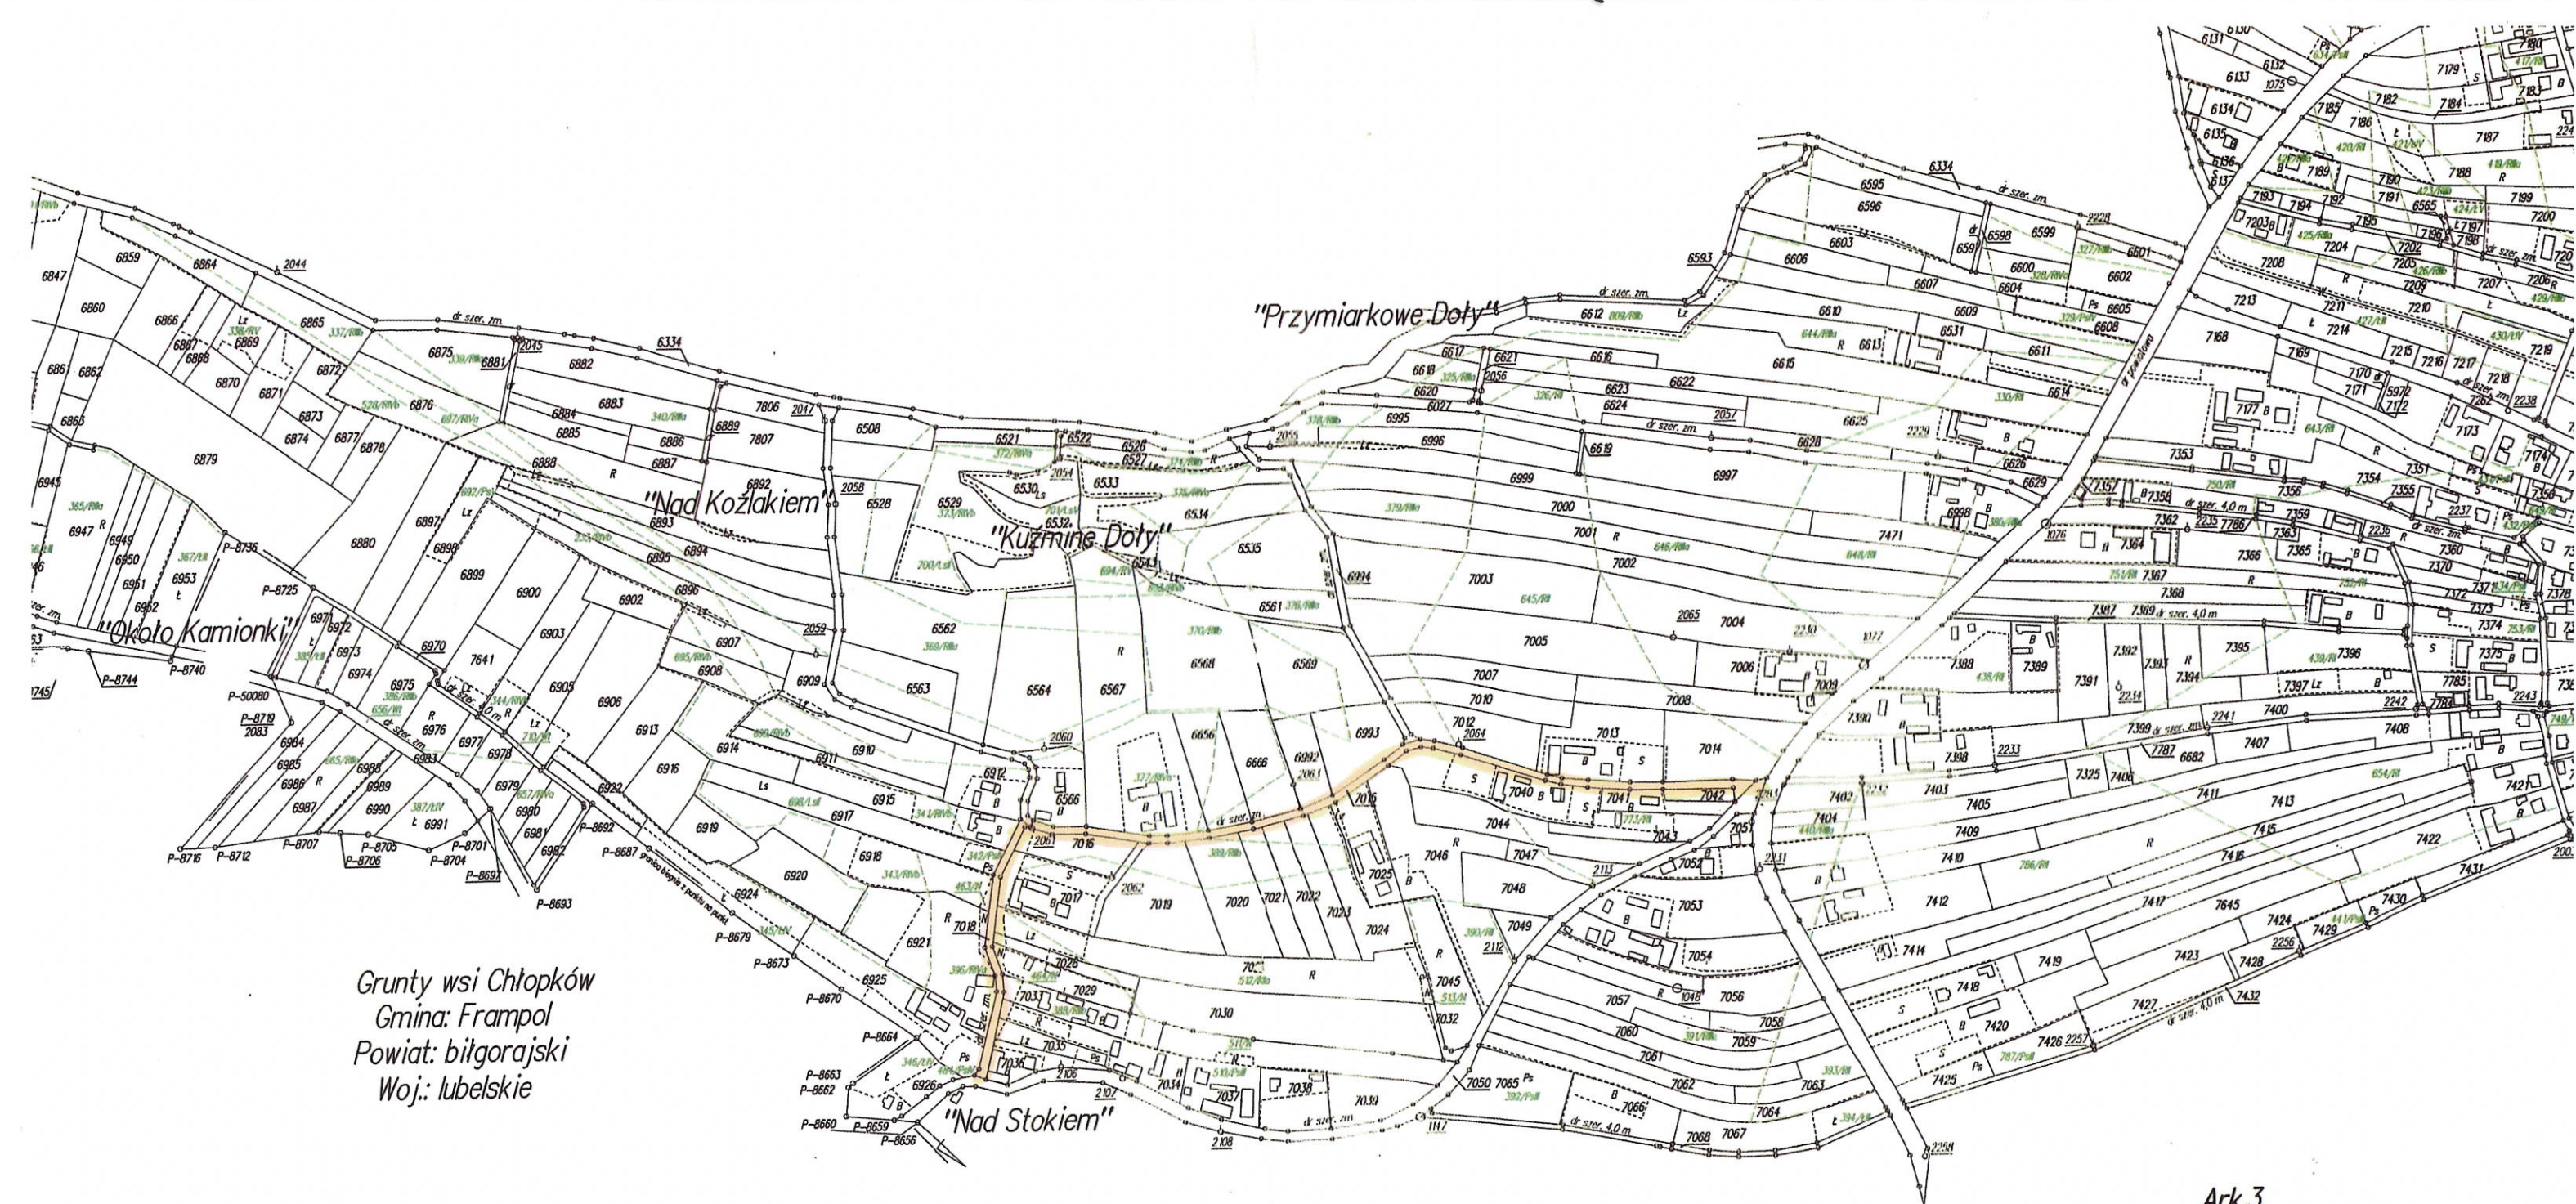

MAPA EWIDENCJI GRUNTÓW

Skala 1:5000

Założona w 2014 r. w układzie 2000,
Powstała w wyniku opracowania projektu scalenia gruntów przez:
WOJEWÓDZKIE BIURO GEODEZJI w LUBLINIE PRACOWNIA TERENOWA W ZAMOŚCIU

ZESTAWIENIE ARKUSZY

UZASADNIENIE

Droga relacji od skrzyżowania z drogą powiatową nr 2910L Frampol – Radzięcín – Latyczyn do skrzyżowania z drogą gminną nr 116149L o długości 0,838 km położona na działkach ewidencyjnych nr 7050, 7015, 7018 obręb 0008 Latyczyn, jednostka ewidencyjna Radecznicza to droga o znaczeniu lokalnym, stanowiąca uzupełniającą sieć dróg służących miejscowym potrzebom.

Zrealizowana w latach 2025 – 2026 przebudowa w wyniku której zostały osiągnięte parametry techniczno-budowlane określone dla drogi publicznej została dofinansowana ze środków Rządowego Funduszu Rozwoju Dróg. Obowiązek zaliczenia do odpowiedniej kategorii dróg publicznych wynika z § 16 ust. 1 oraz ust. 2 umowy zawartej przez Gminę Radecznicza z Wojewodą Lubelskim w sprawie udzielenia dofinansowania.

Uchwałą nr 137/2026 Zarząd Powiatu w Zamościu z dnia 5 sierpnia 2026 r. zaopiniował pozytywnie wniosek dotyczący zaliczenia przedmiotowej drogi do kategorii dróg publicznych.